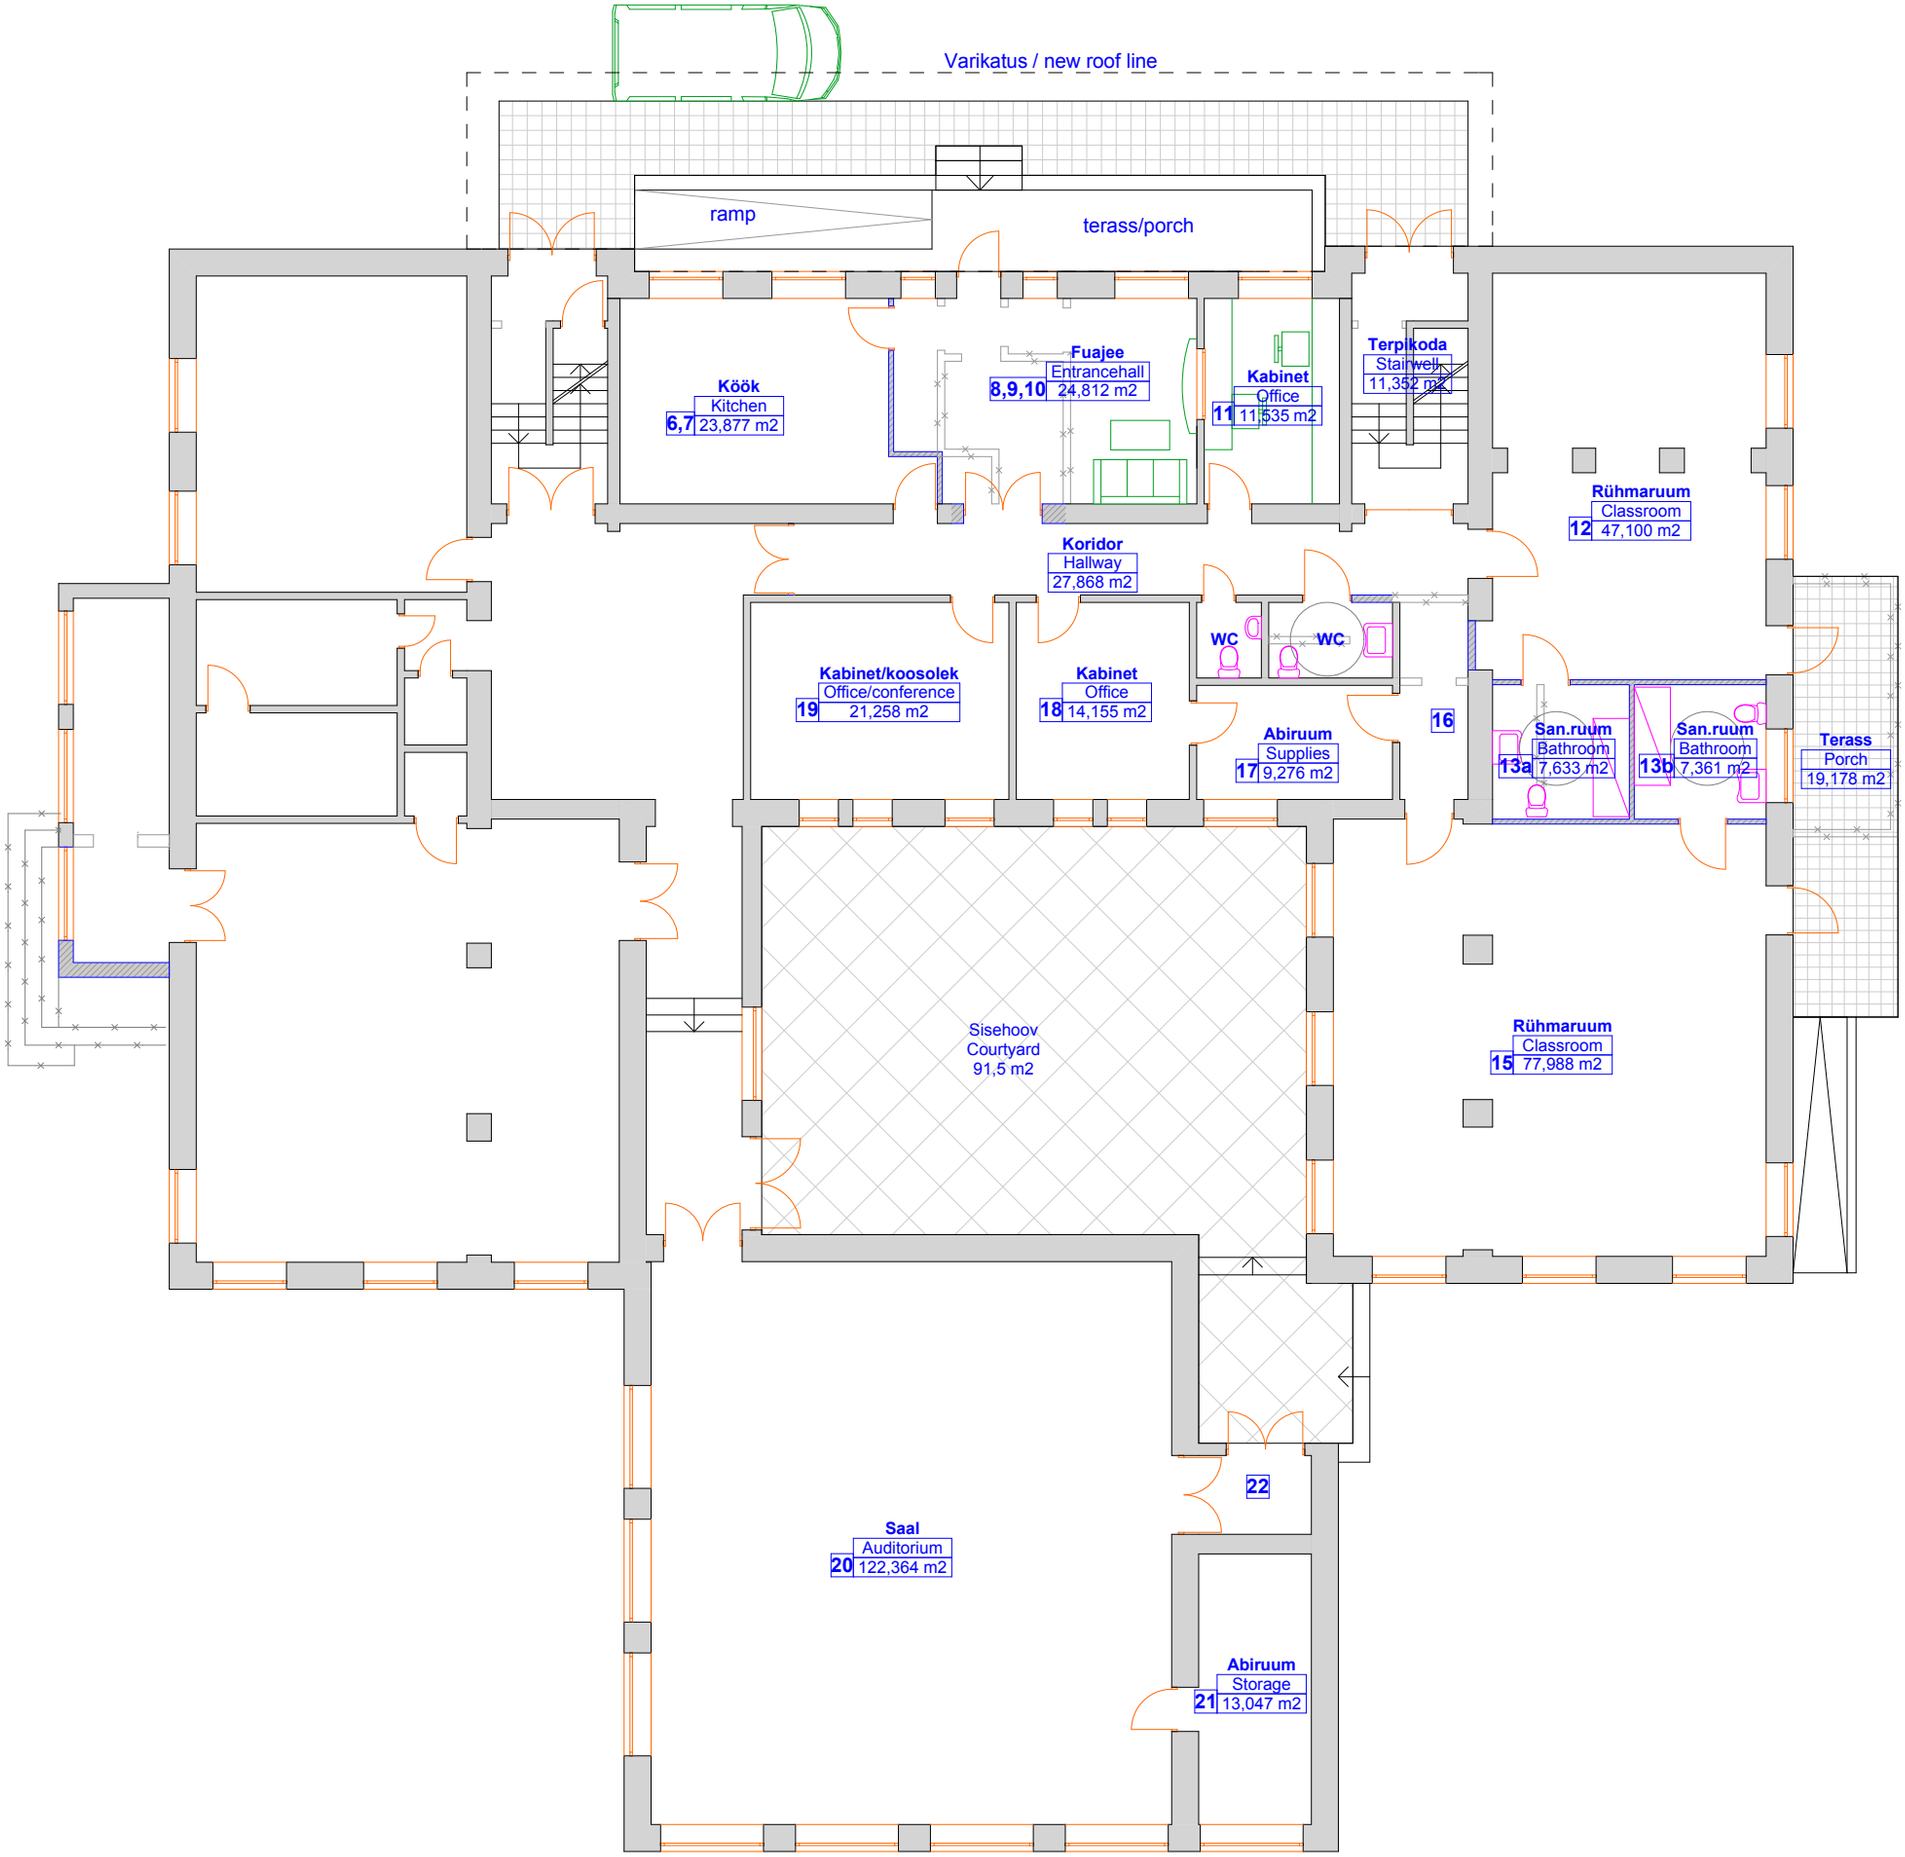
Varikatus / new roof line
ramp
terass/porch
Köök
Kitchen
6,7 23,877 m2
Fuajee
Entrancehall
8,9,10 24,812 m2
Kabinet
Office
11 11,535 m2
Terpikoda
Stairwell
11,352 m2
Rühmaruum
Classroom
12 47,100 m2
Koridor
Hallway
27,868 m2
WC
WC
Kabinet/koosolek
Office/conference
19 21,258 m2
Kabinet
Office
18 14,155 m2
Abiruum
Supplies
17 9,276 m2
16
San.ruum
Bathroom
13a 7,633 m2
San.ruum
Bathroom
13b 7,361 m2
Terass
Porch
19,178 m2
Sisehoov
Courtyard
91,5 m2
Rühmaruum
Classroom
15 77,988 m2
22
Saal
Auditorium
20 122,364 m2
Abiruum
Storage
21 13,047 m2